


GA-36022004

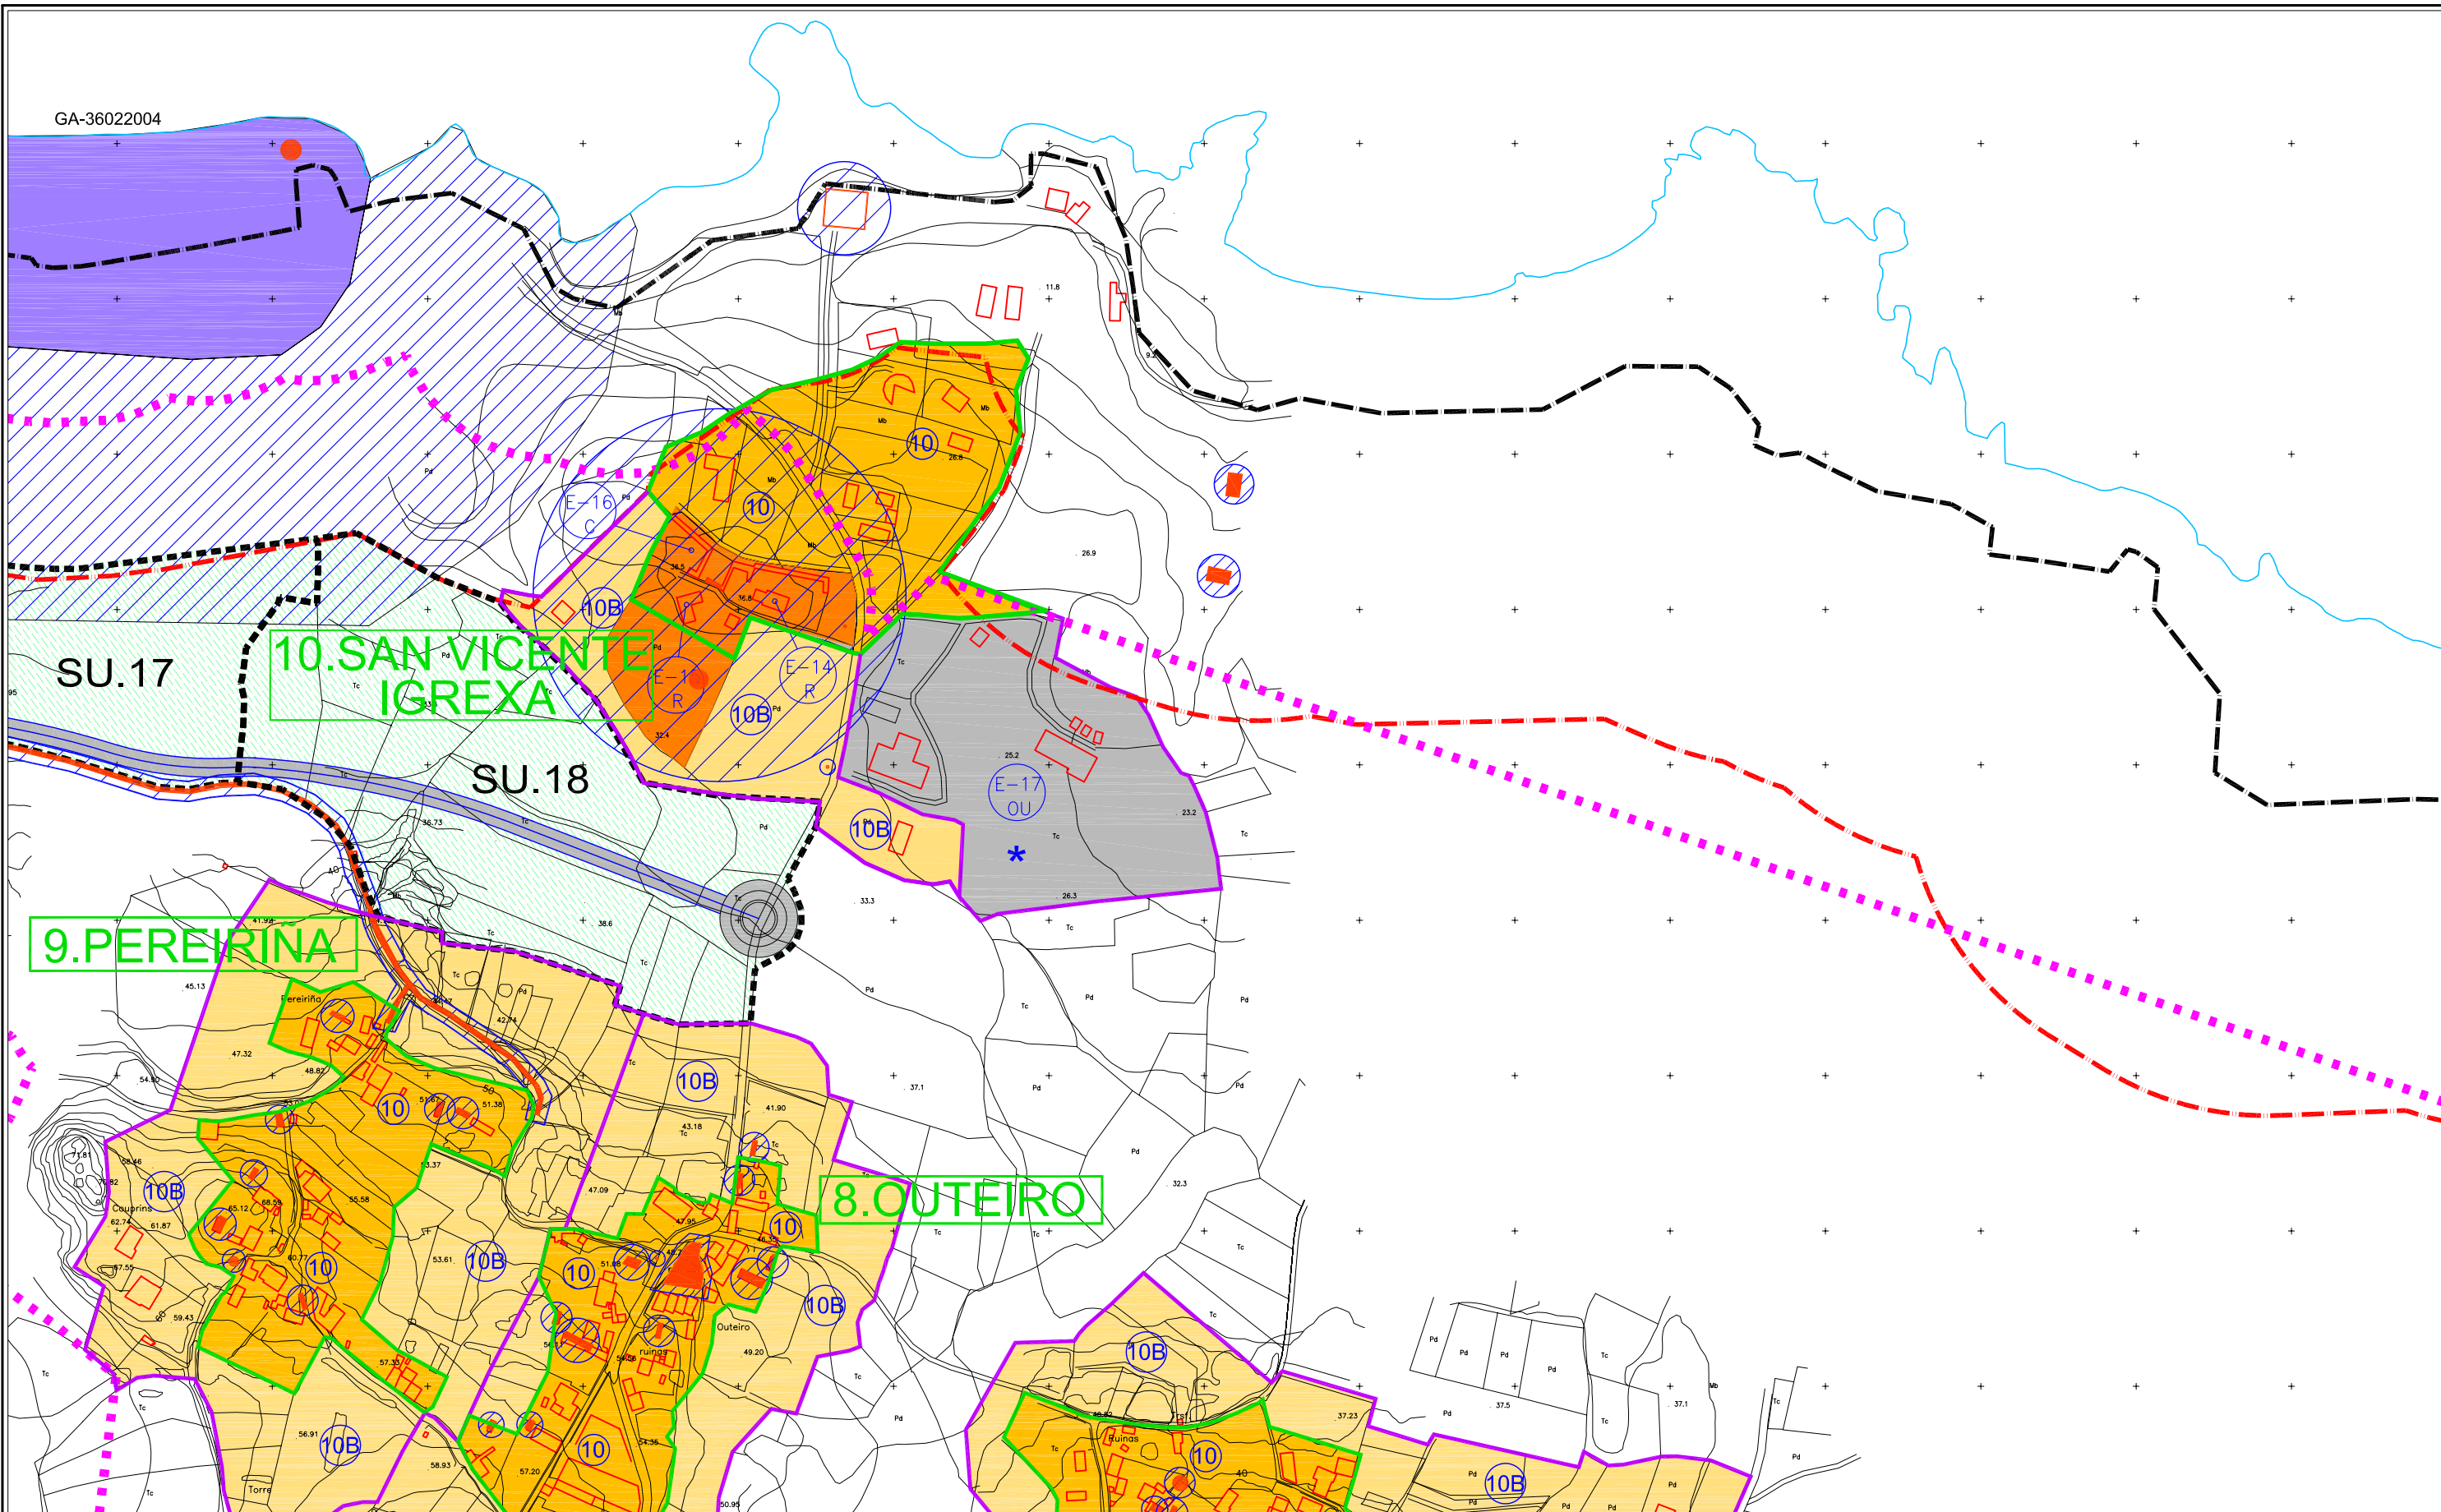

9. PEREIRINA

10. SAN VICENTE IGREXA

8. OUTEIRO

SU.17

SU.18

- LIMITE DO SOLO DE NUCLEO RURAL
- LIMITE DA AREA DE EXPANSION DO NUCLEO
- LIMITE DO SOLO URBANO
- LIMITE DO SOLO URBANIZABLE DELIMITADO
- LIMITE RED NATURA
- ANCHO DO VIAL ENTRE ALINEACIÓNS
- ORDENANZA N°

- SOLO DE NUCLEO RURAL
- AREA DE EXPANSION DO NUCLEO
- SOLO RUSTICO DE PROTECCION DO PATRIMONIO
- BIENS DO CATALOGO DE PATRIMONIO ARQUITECTONICO E ETNOGRAFICO
- ZONAS DE PROTECCION DO PATRIMONIO ARQUEOLOXICO, ARQUITECTONICO E ETNOGRAFICO

- ESPACIOS LIBRES DE USO E DOMINIO PUBLICO
- EQUIPAMENTOS
  - DEP DEPORTIVO
  - CC CIVICO-CULTURAL
  - A ADMINISTRATIVO
  - R RELIXOSO
  - D DOCENTE
  - S SERVICIOS TECNICOS
  - OU OUTROS
  - C CEMITERIO
  - \* DE SISTEMAS XERAIS

- DESLINDE DO DOMINIO PUBLICO MARITIMO TERRESTRE
- LIMITE DE SERVIDUMBRE DE PROTECCION



EXCELENTISIMO  
CONCELLO DE O GROVE

PLAN XERAL  
DE ORDENACIÓN MUNICIPAL

PLANO N°  
5.6

O CONSULTOR  
 interurban, s.a.  
URBANISMO E INGENIERIA

PLANEAMENTO  
ORDENACION  
DO TERRITORIO

ESCALA: 1/2000,A-1  
1/4000,A-3

FECHA: XUÑO-06

1	2
3	4
5	6